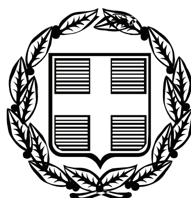


ΕΦΗΜΕΡΙΣ ΤΗΣ ΚΥΒΕΡΝΗΣΕΩΣ

ΤΗΣ ΕΛΛΗΝΙΚΗΣ ΔΗΜΟΚΡΑΤΙΑΣ

ΤΕΥΧΟΣ ΤΕΤΑΡΤΟ **Αρ. Φύλλου 118**

23 Μαρτίου 2007

ΠΕΡΙΕΧΟΜΕΝΑ

ΑΠΟΦΑΣΕΙΣ

ΑΠΟΦΑΣΕΙΣ

Αριθμ. 366 (1)

Κήρυξη αναδασωτέας έκτασης 19,761 στρ. στη θέση «Βιλιαρί» Περιφέρειας Δήμου Μάνδρας Ν. Αττικής.

Ο ΓΕΝΙΚΟΣ ΓΡΑΜΜΑΤΕΑΣ ΠΕΡΙΦΕΡΕΙΑΣ ΑΤΤΙΚΗΣ

Έχοντας υπόψη:

1. Τις περί Διοικητικής Αποκέντρωσης διατάξεις.
2. Το ν. 2503/1997 Διοίκηση, Οργάνωση Περιφέρειας κ.λπ..
3. Τις διατάξεις του ν. 998/1979 «Περί Προστασίας των Δασών και των δασικών εν γένει εκτάσεων της Χώρας και συγκεκριμένα:
α. του άρθρου 41 παρ.1
β. του άρθρου 38 παρ1.
4. Τις δ/γές του Υπουργείου Γεωργίας:
α) 160417/1180/8.7.1980
β) 182447/3049/24.9.1980.
5. Την 313./15.2.2007 πρόταση - εισήγηση του Δασαρχείου Αιγάλεω και σχετική εισήγηση της Δ/νσης Δασών Δυτικής Αττικής, αποφασίζουμε:

Κηρύσσουμε αναδασωτέα λόγω πυρκαγιάς, με σκοπό τη διατήρηση του χαρακτήρα του δάσους, ώστε ν' αποκλεισθεί η διάθεσή της για άλλο σκοπό πλην δασικού, την δασική έκταση εμβαδού δέκα εννέα στρεμμάτων και επτακοσίων εξήντα ενός χιλιοστών του στρέμματος (19,761 στρ.) που βρίσκεται στη θέση «Βιλιαρί» Περιφερείας Δήμου Μάνδρας Νομαρχίας Δυτικής Αττικής και προσδιορίζεται με τα στοιχεία 1,2,3,4,5,6,7,8,9,10,11,12,13, 14,15,16,17,18,19,20,21,22,1 όπως φαίνεται στο συνημμένο σχεδιάγραμμα κλίμ. 1:2000 και το απόσπασμα πινακίδας χάρτη κλίμακας 1:5000 (Α/Φ 6442/2), το οποίο αποτελεί αναπόσπαστο μέρος της αποφάσεως αυτής και έχει όρια:

Ανατολικά: Με δάσος.
Δυτικά: Με δάσος.
Βόρεια: Με δάσος και Π.Ε.Ο.Α.Θ..
Νότια: Με δάσος και δασική έκταση.

Η αποκατάσταση της βλάστησης θα γίνει με φυσική αναγέννηση ή με πρόγραμμα τεχνητής αναδάσωσης εντός τριών το πολύ ετών που θα καταρτίσει η Υπηρεσία μας.

Η απόφαση αυτή να δημοσιευθεί στην Εφημερίδα της Κυβερνήσεως.


Αθήνα, 7 Μαρτίου 2007

Ο Γενικός Γραμματέας Περιφέρειας
ΧΑΡΑΛΑΜΠΟΣ ΜΑΝΙΑΤΗΣ


ΣΧΕΔΙΑΓΡΑΜΜΑ

Έκταση υπό στοιχεία 1, 2, 3, 4, 5, 6, 7, 8, 9, 10, 11, 12, 13, 14, 15, 16, 17, 18, 19, 20, 21, 22, 1 εμβαδού δεκαεννέα στρεμμάτων και επτακοσίων εξήντα ενός χιλιοστών του στρέμματος (19,761 στρ.) η οποία προτείνεται να κηρυχθεί αναδασωτέα στη θέση «Βιλιαρί» Περιφέρειας Δήμου Μάνδρας

Απόσπασμα του 6442/2 χάρτη ΓΥΣ κλιμ. 1:5000 στο οποίο σημειώνεται η θέση της έκτασης

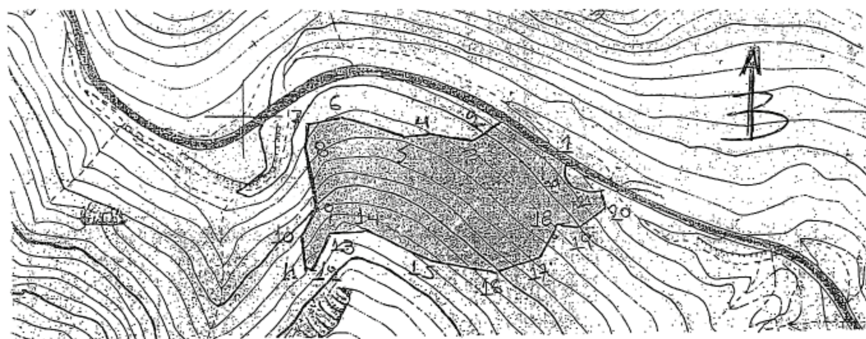

Με στοιχεία 1, 2, 3, 4, 5, 6, 7, 8, 9, 10, 11, 12, 13, 14, 15, 16, 17, 18, 19, 20, 21, 22, 1 η έκταση που προτείνετε να κηρυχθεί αναδασωτέα κλιμ 1:2000

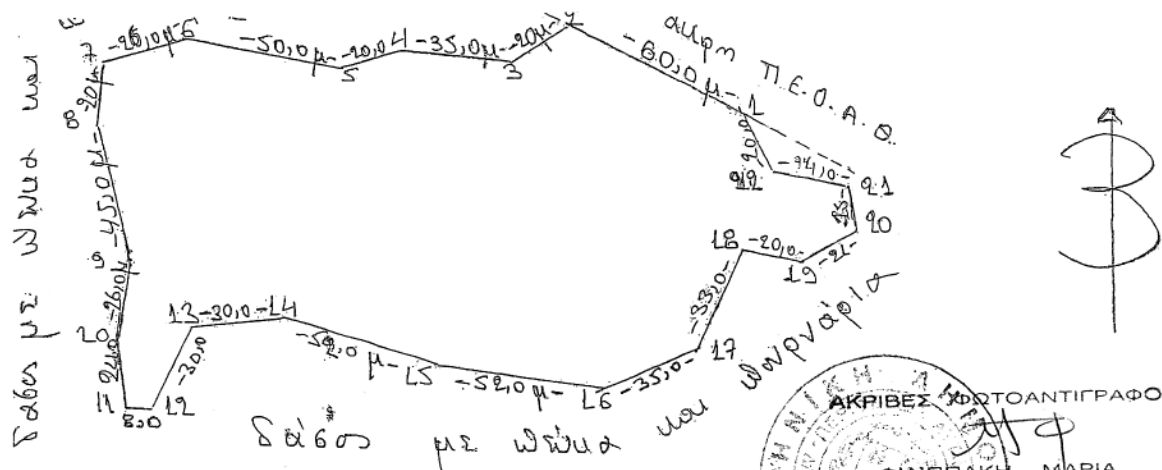

ΕΘΝΙΚΟ ΤΥΠΟΓΡΑΦΕΙΟ
Για τεχνικούς λόγους στο σχεδιάγραμμα έγινε σμίκρυνση κατά ποσοστό 82 %

ΑΚΡΙΒΕΣ ΦΩΤΟΑΝΤΙΓΡΑΦΟ
ΦΙΛΙΠΠΑΚΗ ΜΑΡΙΑ
ΔΙΟΙΚΗΤΙΚΟΣ
8 ΜΑΡ. 2007

Ανήκει στην 366 / 7-3-2007
Απόφαση του Γ.Γ. Περιφέρειας Αττικής

ΘΕΩΡΕΙΤΑΙ

Αιγάλεω 2/2/07 Αιγάλεω 15/2/07 Αιγάλεω 22/2/07

Η Συντάκτρια — Ο Δασάρχης — Ο Δ/ντης Δασών Ατ. Αττικής

ΜΠΑΣΑΚΗΣ ΔΑΣΟΛΟΓΟΣ — Δημήτριος Πασιαλής Δασολόγος

Ο Γεν. Γραμματέας Περιφέρειας Αττικής

ΧΑΡΑΛΑΜΠΟΣ ΜΑΝΙΑΤΗΣ

Αριθμ. 6800 (2)

Έγκριση καθορισμού Οριοθέτησης δασικών θέσεων κεντρικής κοίτης και συμβαλλόντων χειμάρρου Πορταϊκού, περιοχής αρμοδιότητας Δασαρχείου Τρικάλων, Ν. Τρικάλων.

Ο ΓΕΝΙΚΟΣ ΓΡΑΜΜΑΤΕΑΣ ΠΕΡΙΦΕΡΕΙΑΣ ΘΕΣΣΑΛΙΑΣ

Έχοντας υπόψη:

Τις διατάξεις:

1. Του ν.δ/τος 86/1969 «Περί Δασικού Κώδικος» και του ν. 998/1979 «Περί Προστασίας Δασών και δασικών εν γένει εκτάσεων της Χώρας».

2. Του π.δ/τος 437/1981 «Περί μελέτης και εκτέλεσης δασοτεχνικών έργων».

3. Του ν. 1418/1984 και των π.δ/των 609/1985, 171/1987 και 218/1999 «Περί εκτελέσεως Δημοσίων Έργων κ.λπ.».

4. Τα οριζόμενα στο άρθρο 6 της υπ' αριθμ. 3046/304/3.2.1989/Φ.Ε.Κ. 55Δ΄ απόφασης του Υπουργού ΠΕ.ΧΩ.Δ.Ε. «Έγκριση Κτιριοδομικού Κανονισμού».

5. Του π.δ/τος 94/1993 «Περί καθορισμού αρμοδιοτήτων που διατηρούνται από τον Υπουργό και τις περιφερειακές αρχές ή όργανα κ.λπ.».

6. Του ν. 2229/1994 «Περί τροποποιήσεως και συμπληρώσεως του ν. 1418/1984 και των εις εκτέλεση αυτού εκδοθέντων π.δ/των».

7. Το ν. 2503/1997 «Περί Διοίκησης, Οργάνωσης, Στελέχωσης της Περιφέρειας, ρύθμιση θεμάτων για την Τοπική Αυτοδιοίκηση και άλλες διατάξεις».

8. Το ν. 3010/2002 «Περί εναρμόνισης του ν. 1650/1986 με τις οδηγίες 97/11 Ε.Ε και 96/61 Ε.Ε διαδικασία οριοθέτησης και ρυθμίσεις θεμάτων για τα υδατορέματα και άλλες διατάξεις».

9. Το ν. 3208/2003 «Περί Προστασίας των δασικών οικοσυστημάτων».

10. Την υπ' αριθμ. 2365/17.5.2005 απόφαση Έγκρισης της Δ/νσης Δασών Περιφέρειας Θεσσαλίας που αφορά τη τροποποιητική «Δασοτεχνική Διευθέτηση κεντρικής κοίτης και Συμβαλλόντων Χειμάρρου Πορταϊκού».

11. Τη μελέτη οριοθέτησης που συνέταξε ο Δασολόγος του Δασαρχείου Τρικάλων Χρήστος Κουλουκούρας, τους απαραίτητους υδραυλικούς υπολογισμούς, τις οριζοντιογραφίες, μηκοτομές και πίνακες διατομών των επιμέρους προς οριοθέτηση τμημάτων, όπως αυτά ελέγχθηκαν από την Δ/νση Δασών Ν. Τρικάλων.

12. Την υπ' αριθμ. 3711/13.11.2006 αναφορά της Δ/νσης Δασών Τρικάλων, μετά της συνημμένης έκθεσης ελέγχου της Δασολόγου Σταυρούλας Μωϋσιάδου, με την οποία υποβλήθηκε για έκδοση της σχετικής απόφασης οριοθέτησης η ανωτέρω μελέτη.

13. Την 21.12.2006 θεώρηση της Υπηρεσίας μας, αποφασίζουμε:

Εγκρίνουμε τον καθορισμό των Οριογραμμών που αφορούν την μελέτη «Οριοθέτησης Δασικών Θέσεων κεντρικής κοίτης και Συμβαλλόντων Χειμάρρου Πορταϊκού» και πιο συγκεκριμένα για τα τμήματα:

Α. Κεντρική κοίτη χειμάρρου Πορταϊκού στη Δασική Θέση «Χάνι Μπέκου» σε μήκος 175,85 μέτρων.

Β. Συμβάλλοντος Αγίου Ιωάννη χειμάρρου Πορταϊκού σε μήκος 30 περίπου μέτρων.

Γ. Συμβάλλοντος Παλαιοκαρίτη χειμάρρου Πορταϊκού, σε μήκος 176 περίπου μέτρων.

Δ. Τμήμα κλάδου Βροντερού συμβάλλοντος Δραμιζιώτη χειμάρρου Πορταϊκού Δ.Δ. Αγίου Προκοπίου του Δήμου Πύλης, σε μήκος 385 μέτρων και

Ε. Κλάδου Μάνα συμβάλλοντος Δραμιζιώτη χειμάρρου Πορταϊκού σε μήκος 128,62 μέτρων, σύμφωνα με τα στοιχεία της μελέτης, στη περιοχή αρμοδιότητας Δασαρχείου Τρικάλων, Ν. Τρικάλων, με τις συντεταγμένες των κορυφών των πολυγωνομετρικών γραμμών, όπως αυτές σημειώνονται στα τοπογραφικά διαγράμματα και συνοδεύουν την απόφαση αυτή και αποτελούν αναπόσπαστο μέρος της.

Η απόφαση αυτή να δημοσιευθεί στην Εφημερίδα της Κυβερνήσεως.

Λάρισα, 21 Δεκεμβρίου 2006

Ο Γενικός Γραμματέας Περιφέρειας
ΦΩΤΗΣ ΓΚΟΥΠΑΣ

ΕΘΝΙΚΟ ΤΥΠΟΓΡΑΦΕΙΟ
Για τεχνικούς λόγους στο σχεδιάγραμμα έγινε σμίκρυνση κατά ποσοστό 82 %

ΟΡΙΟΘΕΤΗΣΗ

ΧΕΙΜΑΡΡΟΥ ΠΟΡΤΑΙΚΟΥ

Κεντρική κοίτη Δ. Θ. Χάνι Μπέκου

ΟΡΙΖΟΝΤΙΟΓΡΑΦΙΑ

ΚΛΙΜΑΚΑ 1:1000

ΓΡΑΜΜΗ ΟΡΙΟΘΕΤΗΣΗΣ

ΓΡΑΜΜΗ ΠΛΗΜΜΥΡΑΣ

ΑΞΟΝΑΣ ΚΟΙΤΗΣ

ΓΡΑΜΜΗ ΠΛΗΜΜΥΡΑΣ

ΓΡΑΜΜΗ ΟΡΙΟΘΕΤΗΣΗΣ

ΠΙΝΑΚΑΣ ΣΥΝΤΕΤΑΓΜΕΝΩΝ

Α/Α	X	Y	Z	Α/Α	X	Y	Z
1	287380.486	4387592.321	508.70	39	287505.700	4387505.416	512.00
2	287390.741	4387580.963	507.82	40	287498.428	4387612.706	504.35
3	287391.303	4387575.990	505.10	41	287498.111	4387614.426	501.99
4	287398.416	4387572.897	504.67	42	287493.789	4387622.332	501.54
5	287401.739	4387563.620	505.56	43	287491.768	4387627.653	502.57
6	287403.453	4387560.350	507.63	44	287491.798	4387638.482	501.16
7	287418.640	4387572.966	506.66	45	287491.698	4387639.960	504.01
8	287418.002	4387578.066	504.39	46	287509.117	4387643.257	504.70
9	287412.613	4387583.669	503.90	47	287506.811	4387640.231	504.46
10	287409.365	4387588.446	504.38	48	287506.670	4387639.056	501.40
11	287404.371	4387595.990	505.01	49	287508.508	4387627.680	502.02
12	287397.260	4387599.664	507.62	50	287511.933	4387623.342	501.42
13	287418.089	4387635.369	506.37	51	287513.790	4387617.429	501.73
14	287420.284	4387624.964	505.79	52	287514.236	4387613.175	503.96
15	287422.363	4387622.394	504.65	53	287517.758	4387595.841	504.10
16	287430.075	4387602.263	504.01	54	287535.871	4387590.871	505.15
17	287434.909	4387594.676	503.20	55	287537.774	4387610.292	504.13
18	287438.040	4387587.472	504.41	56	287535.867	4387617.670	501.56
19	287440.862	4387580.458	506.77	57	287534.888	4387623.730	501.36
20	287442.964	4387573.455	510.25	58	287533.380	4387634.771	501.62
21	287473.344	4387575.869	509.57	59	287531.749	4387641.611	502.33
22	287466.470	4387593.115	505.76	60	287529.961	4387646.017	504.50
23	287463.475	4387600.589	503.40	61	287516.665	4387643.614	504.44
24	287459.700	4387607.266	502.57	62	287517.291	4387640.761	503.63
25	287455.360	4387617.517	503.26	63	287517.442	4387639.770	501.70
26	287449.470	4387635.465	502.66	64	287521.203	4387630.526	502.38
27	287451.907	4387636.500	505.21	65	287523.066	4387623.390	501.32
28	287450.563	4387639.606	506.22	66	287554.739	4387648.379	504.49
29	287459.686	4387641.387	506.57	67	287557.027	4387645.126	501.35
30	287460.034	4387637.208	505.60	68	287558.196	4387643.582	500.94
31	287459.463	4387632.228	504.47	69	287560.069	4387626.148	500.85
32	287470.771	4387639.159	506.20	70	287557.292	4387619.303	500.93
33	287470.769	4387637.627	505.30	71	287556.997	4387616.345	502.33
34	287469.323	4387626.944	504.00	72	287552.995	4387613.842	502.35
35	287479.896	4387617.220	501.86	73	287561.420	4387602.864	502.21
36	287481.955	4387609.171	502.45	74	287566.603	4387583.006	503.14
37	287483.353	4387607.764	505.43	75	287585.840	4387654.267	503.40
38	287493.410	4387591.569	505.29	76	287563.421	4387640.069	504.50

ΘΕΩΡΗΘΗΚΕ
ΤΡΙΚΑΛΑ 200..
ΔΗΜΗΤΡΙΟΣ ΓΙΑΝΝΙΤΣΗΣ
ΔΑΣΟΛΟΓΟΣ ΜΕ Α΄ΒΑΘΜΟ

ΤΡΙΚΑΛΑ 200..
Ο ΣΥΝΤΑΞΑΣ
ΚΟΥΛΟΥΚΟΥΡΑΣ ΧΡΗΣΤΟΣ
ΔΑΣΟΛΟΓΟΣ ΜΕ Α΄ΒΑΘΜΟ

ΕΛΛΗΝΙΚΗ ΔΗΜΟΚΡΑΤΙΑ
ΠΕΡΙΦΕΡΕΙΑ ΘΕΣΣΑΛΙΑΣ
ΔΑΣΑΡΧΕΙΟ ΤΡΙΚΑΛΩΝ

ΕΛΛΗΝΙΚΗ ΔΗΜΟΚΡΑΤΙΑ
ΠΕΡΙΦΕΡΕΙΑ ΘΕΣΣΑΛΙΑΣ
ΓΕΝΙΚΗ ΔΝΣΗ ΠΕΡΙΦΕΡΕΙΑΣ
ΔΝΣΗ ΔΑΣΩΝ ΤΡΙΚΑΛΩΝ
ΔΑΣΑΡΧΕΙΟ ΤΡΙΚΑΛΩΝ

ΟΡΙΟΘΕΤΗΣΗ

ΣΥΜΒΑΛΛΟΝΤΟΣ ΠΑΛΑΙΟΚΑΡΙΤΗ ΧΕΙΜΑΡΡΟΥ ΠΟΡΤΑΙΚΟΥ

ΟΡΙΖΟΝΤΙΟΓΡΑΦΙΑ

ΚΛ. 1:1500

ΠΙΝΑΚΑΣ ΣΥΝΤΕΤΑΓΜΕΝΩΝ

Α/Α	X	Y	Z
1	283248.277	4365400.682	696.92
2	283319.882	4365434.432	694.31
3	283313.747	4365411.512	691.92
4	283310.887	4365388.457	691.80
5	283310.789	4365359.325	700.52
6	283356.55	4365366.346	690.80
7	283356.574	4365387.95	688.41
8	283354.413	4365390.33	689.63
9	283356.28	4365393.573	685.71
10	283355.968	4365399.81	686.42
11	283350.364	4365414.48	690.75
12	283353.276	4365422.843	690.80
13	283359.603	4365423.214	691.00
14	283362.641	4365412.498	688.20
15	283362.765	4365409.214	686.00
16	283366.63	4365399.326	685.50
17	283367.896	4365394.14	685.30
18	283369.985	4365390.155	685.50
19	283371.251	4365386.234	686.90
20	283375.840	4365369.514	687.70
21	283371.710	4365366.389	691.30
22	283376.216	4365365.076	689.10
23	283378.153	4365361.575	691.40
24	283391.109	4365362.763	692.10
25	283389.264	4365377.613	687.40
26	283383.496	4365393.673	684.80
27	283378.36	4365408.063	683.60
28	283375.394	4365417.324	686.80
29	283374.554	4365435.849	690.50
30	283406.499	4365448.31	689.10
31	283412.669	4365431.841	683.10
32	283411.103	4365420.892	681.80
33	283421.822	4365385.523	684.30
34	283427.732	4365358.887	694.50
35	283348.528	4365414.801	690.70
36	283348.528	4365400.801	689.60
37	283349.728	4365390.801	690.80
38	283391.128	4365444.801	690.50
39	283397.528	4365448.801	697.30
40	283391.328	4365437.801	699.70

ΘΕΩΡΗΘΗΚΕ
ΤΡΙΚΑΛΑ 2006


ΔΗΜΗΤΡΙΟΣ ΓΙΑΝΝΙΤΣΗΣ
ΔΑΣΟΛΟΓΟΣ ΜΕ Α΄ΒΑΘΜΟ

ΤΡΙΚΑΛΑ 2006
Ο ΣΥΝΤΑΚΤΗΣ

ΚΟΥΛΟΥΚΟΥΡΑΣ ΧΡΗΣΤΟΣ
ΔΑΣΟΛΟΓΟΣ ΜΕ Α΄ΒΑΘΜΟ


ΕΛΛΗΝΙΚΗ ΔΗΜΟΚΡΑΤΙΑ
ΠΕΡΙΦΕΡΕΙΑ ΘΕΣΣΑΛΙΑΣ
ΔΑΣΑΡΧΕΙΟ

ΕΘΝΙΚΟ ΤΥΠΟΓΡΑΦΕΙΟ
Για τεχνικούς λόγους στο σχεδιάγραμμα έγινε σμίκρυνση κατά ποσοστό 88%

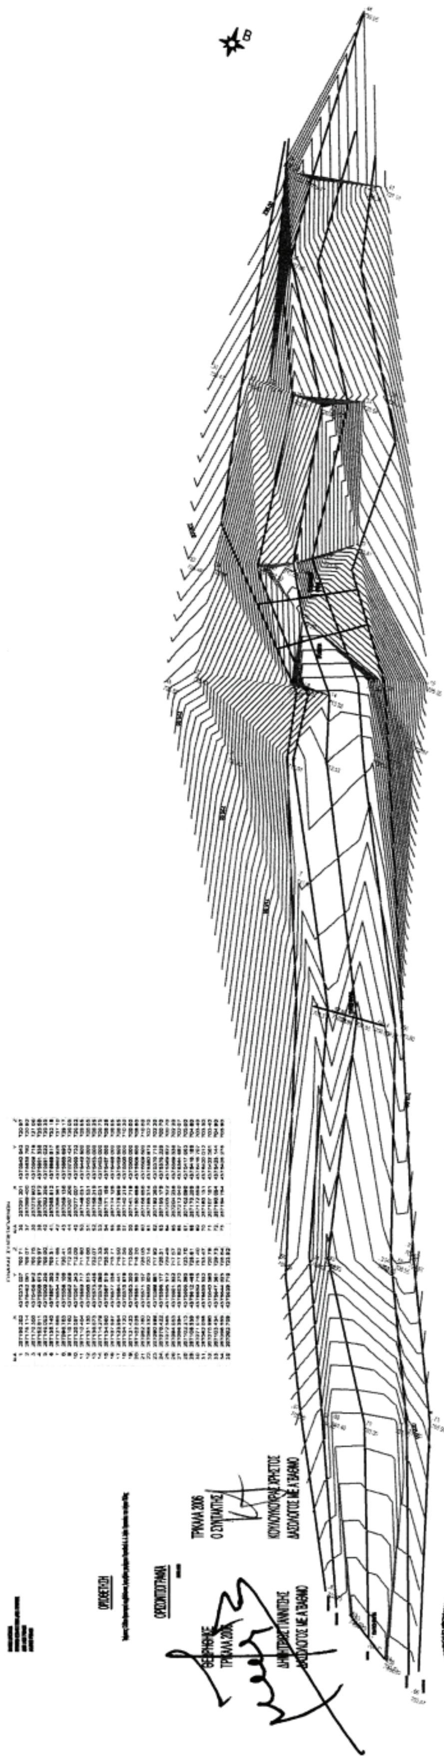

ΕΘΝΙΚΟ ΤΥΠΟΓΡΑΦΕΙΟ
Για τεχνικούς λόγους στο σχεδιάγραμμα
έγινε σμίκρυνση κατά ποσοστό 82 %



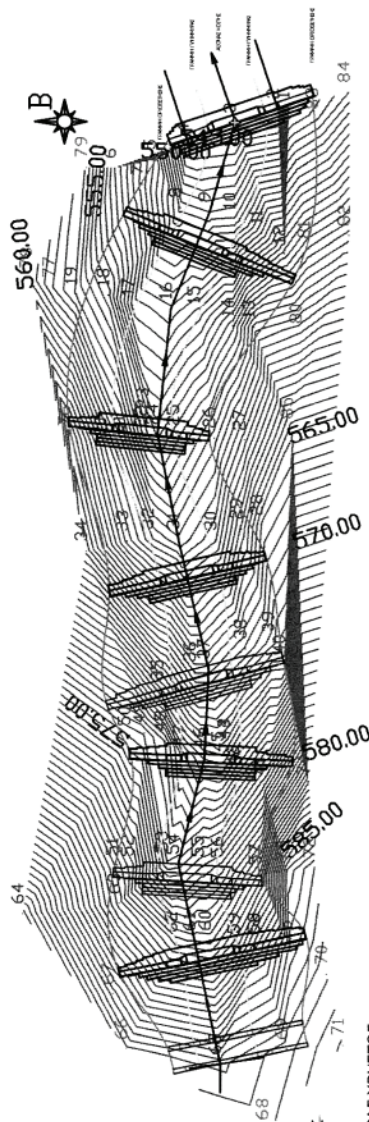

ΟΡΙΟΘΕΤΗΣΗ

ΟΡΙΖΟΝΤΙΟΓΡΑΦΙΑ

ΤΡΙΚΑΛΑ 2006
Ο ΣΥΝΤΑΚΤΗΣ

ΚΟΥΛΟΥΚΟΥΡΑΣ ΧΡΗΣΤΟΣ
ΔΑΣΟΛΟΓΟΣ ΜΕ Α΄ΒΑΘΜΟ

ΘΕΩΡΗΘΗΚΕ
ΤΡΙΚΑΛΑ 2006

ΔΗΜΗΤΡΙΟΣ ΓΙΑΝΝΙΤΣΗΣ
ΔΑΣΟΛΟΓΟΣ ΜΕ Α΄ΒΑΘΜΟ



ΕΘΝΙΚΟ ΤΥΠΟΓΡΑΦΕΙΟ
Για τεχνικούς λόγους στο σχεδιάγραμμα
έγινε σμίκρυνση κατά ποσοστό 92 %


ΕΛΛΗΝΙΚΗ ΔΗΜΟΚΡΑΤΙΑ
ΠΕΡΙΦΕΡΕΙΑ ΘΕΣΣΑΛΙΑΣ ΓΕΝΙΚΗ
Δ/ΝΣΗ ΠΕΡΙΦΕΡΕΙΑΣ
Δ/ΝΣΗ ΔΑΣΩΝ ΤΡΙΚΑΛΩΝ
ΔΑΣΑΡΧΕΙΟ ΤΡΙΚΑΛΩΝ

ΟΡΙΟΘΕΤΗΣΗ

Συμβάλλοντος Αγίου Ιωάννη χειμάρρου Πορταϊκού

ΟΡΙΖΟΝΤΙΟΓΡΑΦΙΑ

ΚΛΙΜΑΚΑ 1:200

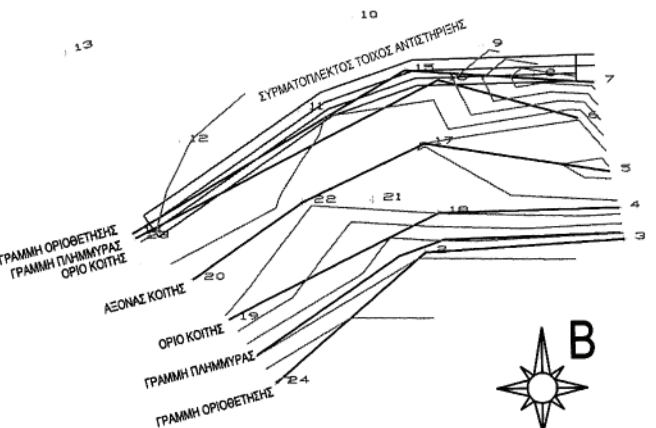

ΠΙΝΑΚΑΣ ΣΥΝΤΕΤΑΓΜΕΝΩΝ


Α/Α	Χ	Υ	Ζ
1	290075.619	4368163.551	444.07
2	290084.588	4368173.041	443.45
3	290097.560	4368175.126	443.33
4	290097.030	4368177.161	441.66
5	290096.199	4368179.475	440.83
6	290093.753	4368182.773	441.53
7	290094.598	4368185.207	443.73
8	290090.659	4368185.278	443.91
9	290086.965	4368186.893	442.27
10	290078.201	4368187.965	442.42
11	290075.361	4368181.626	442.14
12	290067.619	4368178.785	442.55
13	290059.585	4368183.846	442.69
14	290065.177	4368172.488	442.58
15	290082.099	4368184.813	442.29
16	290084.325	4368184.408	442.24
17	290083.846	4368180.152	441.48
18	290085.208	4368175.702	441.99
19	290072.062	4368167.464	442.04
20	290089.413	4368169.845	441.64
21	290080.773	4368176.172	441.65
22	290076.241	4368175.575	441.89
23	290065.370	4368172.187	444.06

ΘΕΩΡΗΘΗΚΕ
ΤΡΙΚΑΛΑ 2006
ΔΗΜΗΤΡΙΟΣ ΓΙΑΝΝΙΤΣΗΣ
ΔΑΣΟΛΟΓΟΣ ΜΕ Α΄ ΒΑΘΜΟ

ΤΡΙΚΑΛΑ 2006
Ο ΣΥΝΤΑΚΤΗΣ
ΚΟΥΛΟΥΚΟΥΡΑΣ ΧΡΗΣΤΟΣ
ΔΑΣΟΛΟΓΟΣ ΜΕ Α΄ ΒΑΘΜΟ



ΕΘΝΙΚΟ ΤΥΠΟΓΡΑΦΕΙΟ
Για τεχνικούς λόγους στο σχεδιάγραμμα έγινε σμίκρυνση κατά ποσοστό 96%

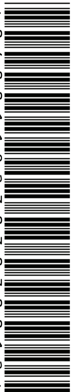

Αριθμ. 6957/06 (3)

Κήρυξη αναδασωτέας έκτασης εμβαδού 35 στρ. στη περιφέρεια Δημοτικού Διαμερίσματος Τυλίσου (Δήμου Τυλίσου).

Ο ΓΕΝΙΚΟΣ ΓΡΑΜΜΑΤΕΑΣ ΠΕΡΙΦΕΡΕΙΑΣ ΚΡΗΤΗΣ

Έχοντας υπόψη:

1. Το ν. 2503/1997 «Διοίκηση, οργάνωση, στελέχωση της Περιφέρειας, ρύθμιση θεμάτων για την τοπική αυτοδιοίκηση και άλλες διατάξεις» (Φ.Ε.Κ. 107/τ.Α/30.5.1997).

2. Τις διατάξεις του άρθρου 117 παρ. 3 του Συντάγματος.

3. Τις διατάξεις του ν. 3200/1955 «Περί Διοικητικής Αποκέντρωσης» όπως τροποποιήθηκαν και συμπληρώθηκαν μεταγενέστερα με το ν.δ. 532/1970».

4. Τις διατάξεις του ν. 998/1979 «Περί προστασίας των δασών και δασικών εν γένει εκτάσεων της χώρας» (Φ.Ε.Κ. 289/τ.Α/1979) και ειδικότερα του άρθρου 38 παρ. 1 σε συνδυασμό με το άρθρο 41 παρ. 1.

5. Τις διατάξεις του ν. 3208/2003 «Προστασία των δασικών οικοσυστημάτων, κατάρτιση δασολογίου, ρύθμιση εμπραγμάτων δικαιωμάτων επί δασών και δασικών εν γένει εκτάσεων και άλλες διατάξεις» (Φ.Ε.Κ. 303/τ.Α/2003) και ειδικότερα τις παρ.8 και 15 άρθρου 1 του νόμου αυτού.

6. Τις υπ' αριθμ. 159140/1077/12.3.1980, 1099/26.10.2004 ερμηνευτικές εγκυκλίους των ν. 998/1979 και 3208/2003 αντίστοιχα του Υπουργού Γεωργίας και Υπουργού Αγροτικής Ανάπτυξης και Τροφίμων.

7. Τις διαταγές του Υπουργείου Γεωργίας α) 204809/761/24.2.1978, β) 210851/12.4.1978, γ) 222899/2424/10.7.1978, δ) 173235/2090/3.7.1979, ε) 160417/1160/8.7.1980, ζ) 182447/3049/24.9.1980, η) 178936/4496/20.11.1981, θ) 154659/24.5.1982 εγκυκλίους του Υπουργείου Γεωργίας με τις οποίες δόθηκαν οδηγίες στις Δασικές Υπηρεσίες για την κήρυξη εκτάσεων αναδασωτέων.

8. Την υπ' αριθμ. 1151/1997 απόφαση Συμβουλίου Επικρατείας (Τμήμα Ε΄), την υπ' αριθμ. 331/1989 ατομική γνωμοδότηση του Παρέδρου Διοίκησης Αλ. Τζεφεράκου η οποία έγινε αποδεκτή από τον Υφ. Γεωργίας με τον υπ' αριθμ. 87590/15467/2.6.1999 έγγραφο Υπουργού Γεωργίας, την υπ' αριθμ. 87234/7539/3.9.1997 εγκύκλιο του Υπουργού Γεωργίας και το υπ' αριθμ. 114959/855 πετ/12.1.2000 έγγραφο του Γενικού Δ/ντή Γενικής Γραμματείας Δασών και Φ.Π. (για την κήρυξη δασικής εκτάσεως που καταστράφηκε ή αναδασωτέας, δεν απαιτείται η προηγούμενη επίλυση τυχόν αμφισβητήσεων για τον χαρακτήρα της υπό αναδάσωση εκτάσεως ως Δασικής ή μη κατά την διαδικασία του άρθρου 14 του ν. 998/1979).

9. Την υπ' αριθμ. 838/2002 απόφαση του Συμβουλίου Επικρατείας, καθώς και το υπ' αριθμ. 105204/2793/31.7.2002 έγγραφο του Τμήματος Νομικών Υποθέσεων του Υπουργείου Γεωργίας σύμφωνα με τα οποία: α) η έκδοση πράξης χαρακτηρισμού και η έκδοση απόφασης κήρυξης έκτασης ως αναδασωτέας ακολουθούν διακεκριμένες μεταξύ τους διαδικασίες, που αποκλείονται αμοιβαίως, β) Το αρμόδιο για χαρακτηρισμό όργανο δεν μπορεί να προβεί σε έκδοση πράξης χαρακτηρισμού στην περίπτωση που η προς χαρακτηρισμό έκταση έχει κηρυχθεί αναδασωτέα ή διαπιστώνεται ότι συντρέχουν οι προϋποθέσεις για την κήρυξη της σύμφωνα με το άρθρο 117 του Συντάγματος και 38 του ν. 998/1979.

10. Τα υπ' αριθμ. 6013/28.1.2004, 353/8.5.2004 έγγραφα του Υπουργείου Εσωτερικών Δημόσιας Διοίκησης και Αποκέντρωσης σχετικά με την αποστολή δημοσιευμάτων στην Εφημερίδα της Κυβερνήσεως.

11. Το υπ' αριθμ. 353/8.5.2001 έγγραφο Γενικής Γραμματείας του Υπουργικού Συμβουλίου σχετικά με τη σύνταξη Διοικητικών πράξεων που δημοσιεύονται στο Β΄ και Δ΄ τεύχος της Εφημερίδας της Κυβερνήσεως καθώς και την παρ. 9 του ν. 3469/2006 (ΦΕΚ 131 Α΄).

12. Τα υπ' αριθμ. 83652/1282/10.6.1987, 101542/12985/16.10.1989 έγγραφα του Τμήματος Νομικών Υποθέσεων του Υπουργείου Αγροτικής Ανάπτυξης και Τροφίμων σύμφωνα με τα οποία στις περιπτώσεις ακύρωσης μιας διοικητικής πράξης λόγω ελαττώματος στην αιτιολογία, η διοίκηση μπορεί να εκδώσει νέα πράξη (με το ίδιο περιεχόμενο που είχε και η ακυρωθείσα) με την προσήκουσα αιτιολογία (ΣτΕ 1340/72, 2046/75).

13. Την υπ' αριθμ. 6545/21.10.2006 εισήγηση της Δ/νσης Δασών Ηρακλείου για κήρυξη ως αναδασωτέας της εκτάσεως, που αναφέρεται στο θέμα, της οποίας η βλάστηση καταστράφηκε από πυρκαγιά με σκοπό την προστασία της, την διατήρηση του δασικού χαρακτήρα της, ώστε να αποκλεισθεί η διάθεση αυτής για άλλο προορισμό και την επαναφορά με φυσική αναγέννηση της δασικής βλαστήσεως στην προ της αλλοιώσεως κατάσταση.

14. Την υπ' αριθμ. 6730/12.8.2003 απόφαση μας «Ορισμός εισηγητών και μεταβίβαση εξουσίας υπογραφής «Με εντολή Γενικού Γραμματέα» αποφάσεων, εγγράφων και άλλων πράξεων στον Γενικό Διευθυντή, στους Προϊσταμένους Διευθύνσεων και Προϊσταμένους τμημάτων και Γραφείων των Υπηρεσιών της Περιφέρειας Κρήτης» (Φ.Ε.Κ. 1288/τ.Β/12.9.2003), όπως τροποποιήθηκε και συμπληρώθηκε με τις αριθμ. 8548/14.4.2004, 9928/17.12.2004 όμοιες (Φ.Ε.Κ. 615/τ.Β/27.4.2004 και 1983/τ.Β/31.12.2004 αντίστοιχα), αποφασίζουμε:

Κηρύσσουμε αναδασωτέα με σκοπό την προστασία της, την διατήρηση του δασικού χαρακτήρα της ώστε να αποκλεισθεί η διάθεση αυτής για άλλο προορισμό και την επαναφορά με φυσική αναγέννηση της δασικής (παρ. 2. άρθρου 3 ν. 998/1979, όπως τροποποιήθηκε με το εδαφ. β παρ. 1 άρθρου 1 ν. 3208/2003) βλάστησης στην προ της αλλοιώσεως κατάσταση την δημόσια δασική έκταση εμβαδού τριάντα πέντε (35) στρεμμάτων που βρίσκεται στην Περιφέρεια του Δημοτικού Διαμερίσματος Τυλίσου (Δήμου Τυλίσου) και προσδιορίζεται από τα στοιχεία: 1, 2, 3, ... 43, 44, 1, στο με ημερομηνία 18/10/2006 τοπογραφικό διάγραμμα του Δασολόγου Παντελή Αρβανίτη το οποίο έχει θεωρηθεί από το Δ/ντή Δασών Ηρακλείου.

Η έκταση συνορεύει από όλα τα σημεία του ορίζοντα με Δασικές εκτάσεις, όπως και στο συνημμένο διάγραμμα φαίνεται το οποίο αποτελεί αναπόσπαστο μέρος της απόφασης αυτής.

Η απόφαση αυτή να δημοσιευθεί στην Εφημερίδα της Κυβερνήσεως.

Ηράκλειο, 14 Φεβρουαρίου 2007


Με εντολή Γενικού Γραμματέα Περιφέρειας
Ο Γενικός Διευθυντής
ΕΥΣΤΑΘΙΟΣ ΤΖΟΥΑΝΑΚΗΣ

ΠΕΡΙΦΕΡΕΙΑ ΚΡΗΤΗΣ
ΓΕΝΙΚΗ Δ/ΝΣΗ ΠΕΡΙΦΕΡΕΙΑΣ
Δ/ΝΣΗ ΔΑΣΩΝ ΗΡΑΚΛΕΙΟΥ

ΕΘΝΙΚΟ ΤΥΠΟΓΡΑΦΕΙΟ
Για τεχνικούς λόγους στο σχεδιάγραμμα έγινε σμίκρυνση κατά ποσοστό 78%

Τοπογραφικό διάγραμμα αναδασωτέας έκτασης στη θέση *Στρούμπουλα* περιοχής οροπεδίου Στρούμπουλα, Δ.Δ. Τυλίσου, Δήμου Τυλίσου, που ορίζεται με τα στοιχεία: 1,2,3,.....,41,42,43,44 ,1 στο με ημερομηνία 18-10-2006 τοπογραφικό διάγραμμα του δασολόγου Παντελή Αρβανίτη συνολικού εμβαδού 35.000 τ.μ.
Αποτελεί αναπόσπαστο τμήμα της υπ΄ αριθμ. 6957/06/14-2-07 απόφασης του Γενικού Γραμματέα Περιφέρειας Κρήτης.

ΤΟΠΟΓΡΑΦΙΚΟ ΔΙΑΓΡΑΜΜΑ ΚΛΙΜΑΚΑ 1: 3.000

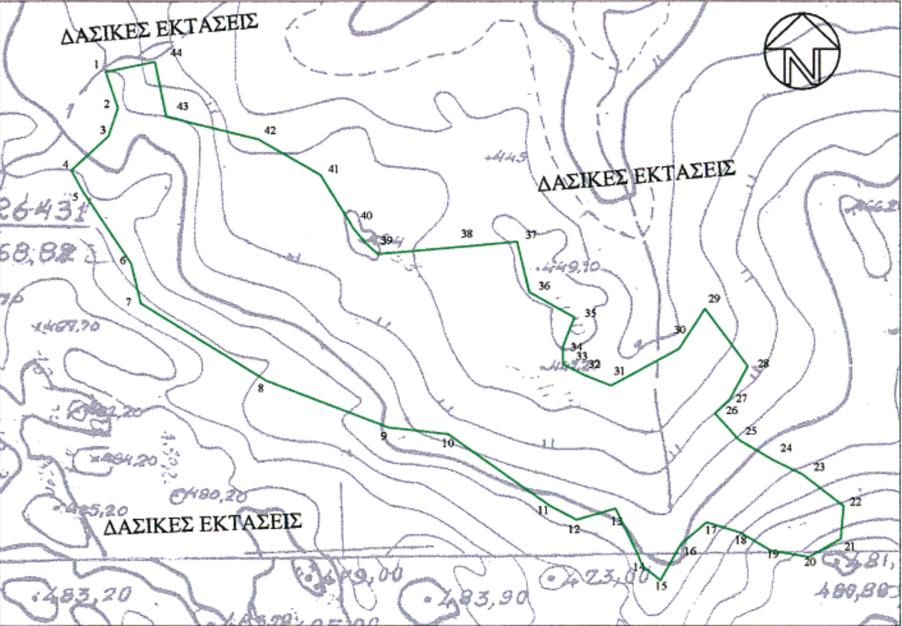

Ηράκλειο 18/10/2006
Ο Συντάκτης
Παντελής Αρβανίτης
Δασολόγος

Ηράκλειο 24 /10 /2006
Ο Διευθυντής
Αναστάσιος Ιωάννου
Δασολόγος

Απόσπασμα Χάρτη Κλίμακας 1:50.000



ΣΥΝΤΕΤΑΓΜΕΝΕΣ ΣΗΜΕΙΩΝ

Α/Α	Χ	Ψ	Α/Α	Χ	Ψ
1	589875.4600	3909368.7400	23	590230.5200	3909163.4000
2	589881.7000	3909350.3200	24	590215.3000	3909170.6400
3	589876.7844	3909335.9098	25	590198.3376	3909180.7831
4	589857.7800	3909318.6500	26	590186.2700	3909194.3900
5	589863.9500	3909307.6200	27	590193.7700	3909201.8600
6	589888.5600	3909270.9000	28	590202.7000	3909218.5800
7	589893.3000	3909250.6100	29	590181.1900	3909247.9500
8	589957.1959	3909211.1876	30	590167.7500	3909227.4900
9	590019.6900	3909187.1700	31	590133.1000	3909208.6400
10	590050.0200	3909183.7800	32	590119.4100	3909214.0500
11	590101.9000	3909147.3200	33	590108.7500	3909219.4900
12	590115.6100	3909140.0700	34	590108.6600	3909228.7300
13	590135.2500	3909145.8100	35	590114.5700	3909243.5800
14	590149.1800	3909116.3700	36	590091.7200	3909256.2900
15	590158.3400	3909109.0700	37	590085.4000	3909282.1100
16	590168.7600	3909127.6600	38	590062.6900	3909280.0300
17	590181.9550	3909138.8588	39	590014.2500	3909275.8500
18	590199.0000	3909133.5100	40	590002.0100	3909288.6700
19	590214.2500	3909124.4200	41	589985.0600	3909316.2300
20	590233.9800	3909120.9200	42	589953.0600	3909334.4100
21	590250.5500	3909130.3300	43	589906.4639	3909345.8633
22	590251.9000	3909146.9800	44	589900.4948	3909373.7013

Αριθμ. 7366/06 (4)

Κήρυξη αναδασωτέας έκτασης εμβαδού 1.658,00 τ.μ. στη θέση «Πισομάσκαλα» Περιφέρειας Δήμου Γαζίου (Δημ. Διαμ. Αχλάδας).

Ο ΓΕΝΙΚΟΣ ΓΡΑΜΜΑΤΕΑΣ ΠΕΡΙΦΕΡΕΙΑΣ ΚΡΗΤΗΣ

Έχοντας υπόψη:

1. Το ν. 2503/1997 «Διοίκηση, οργάνωση, στελέχωση της Περιφέρειας, ρύθμιση θεμάτων για την τοπική αυτοδιοίκηση και άλλες διατάξεις» (Φ.Ε.Κ. 107/τ.Α/30.5.1997).

2. Τις διατάξεις του άρθρου 117 παρ. 3 του Συντάγματος.

3. Τις διατάξεις του ν. 3200/1955 «Περί Διοικητικής Αποκέντρωσης» όπως τροποποιήθηκαν και συμπληρώθηκαν μεταγενέστερα με το ν.δ. 532/1970».

4. Τις διατάξεις του ν. 998/1979 «Περί προστασίας των δασών και δασικών εν γένει εκτάσεων της χώρας» (Φ.Ε.Κ. 289/τ.Α/1979) και ειδικότερα του άρθρου 38 παρ. 1 σε συνδυασμό με το άρθρο 41 παρ. 1.

5. Τις διατάξεις του ν. 3208/2003 «Προστασία των δασικών οικοσυστημάτων, κατάρτιση δασολογίου, ρύθμιση εμπραγμάτων δικαιωμάτων επί δασών και δασικών εν γένει εκτάσεων και άλλες διατάξεις» (Φ.Ε.Κ. 303/τ.Α/2003) και ειδικότερα τις παρ.8 και 15 άρθρου 1 του νόμου αυτού.

6. Τις υπ' αριθμ. 159140/1077/12.3.1980, 1099/26.10.2004 ερμηνευτικές εγκυκλίους των ν. 998/1979 και 3208/2003 αντίστοιχα του Υπουργού Γεωργίας και Υπουργού Αγροτικής Ανάπτυξης και Τροφίμων.

7. Τις διαταγές του Υπουργείου Γεωργίας α) 204809/761/24.2.1978, β) 210851/12.4.1978, γ) 222899/2424/10.7.1978, δ) 173235/2090/3.7.1979, ε) 160417/1160/8.7.1980, ζ) 182447/3049/24.9.1980, η) 178936/4496/20.11.1981, θ) 154659/24.5.1982 εγκυκλίους του Υπουργείου Γεωργίας με τις οποίες δόθηκαν οδηγίες στις Δασικές Υπηρεσίες για την κήρυξη εκτάσεων αναδασωτέων.

8. Την υπ' αριθμ. 1151/1997 απόφαση Συμβουλίου Επικρατείας (Τμήμα Ε΄), την υπ' αριθμ. 331/1989 ατομική γνωμοδότηση του Παρέδρου Διοίκησης Αλ. Τζεφεράκου η οποία έγινε αποδεκτή από τον Υφ. Γεωργίας με τον υπ' αριθμ. 87590/15467/2.6.1999 έγγραφο Υπουργού Γεωργίας, την υπ' αριθμ. 87234/7539/3.9.1997 εγκύκλιο του Υπουργού Γεωργίας και το υπ' αριθμ. 114959/855 πετ/12.1.2000 έγγραφο του Γενικού Δ/ντή Γενικής Γραμματείας Δασών και Φ.Π. (για την κήρυξη δασικής εκτάσεως που καταστράφηκε ή αναδασωτέας, δεν απαιτείται η προηγούμενη επίλυση τυχόν αμφισβητήσεων για τον χαρακτήρα της υπό αναδάσωση εκτάσεως ως Δασικής ή μη κατά την διαδικασία του άρθρου 14 του ν. 998/1979).

9. Την υπ' αριθμ. 838/2002 απόφαση του Συμβουλίου Επικρατείας, καθώς και το υπ' αριθμ. 105204/2793/31.7.2002 έγγραφο του Τμήματος Νομικών Υποθέσεων του Υπουργείου Γεωργίας σύμφωνα με τα οποία: α) η έκδοση πράξης χαρακτηρισμού και η έκδοση απόφασης κήρυξης έκτασης ως αναδασωτέας ακολουθούν διακεκριμένες μεταξύ τους διαδικασίες, που αποκλείονται αμοιβαίως, β) Το αρμόδιο για χαρακτηρισμό όργανο δεν μπορεί να προβεί σε έκδοση πράξης χαρακτηρισμού στην περίπτωση που η προς χαρακτηρισμό έκταση έχει κηρυχθεί αναδασωτέα ή διαπιστώνεται ότι συντρέχουν οι προϋποθέσεις για την κήρυξη της σύμφωνα με το άρθρο 117 του Συντάγματος και 38 του ν. 998/1979.

10. Τα υπ' αριθμ. 6013/28.1.2004, 353/8.5.2004 έγγραφα του Υπουργείου Εσωτερικών Δημόσιας Διοίκησης και Αποκέντρωσης σχετικά με την αποστολή δημοσιευμάτων στην Εφημερίδα της Κυβερνήσεως.

11. Το υπ' αριθμ. 353/8.5.2001 έγγραφο Γενικής Γραμματείας του Υπουργικού Συμβουλίου σχετικά με τη σύνταξη Διοικητικών πράξεων που δημοσιεύονται στο Β΄ και Δ΄ τεύχος της Εφημερίδας της Κυβερνήσεως.

12. Τα υπ' αριθμ. 83652/1282/10.6.1987, 101542/12985/16.10.1989 έγγραφα του Τμήματος Νομικών Υποθέσεων του Υπουργείου Αγροτικής Ανάπτυξης και Τροφίμων σύμφωνα με τα οποία στις περιπτώσεις ακύρωσης μιας διοικητικής πράξης λόγω ελαττώματος στην αιτιολογία, η διοίκηση μπορεί να εκδώσει νέα πράξη (με το ίδιο περιεχόμενο που είχε και η ακυρωθείσα) με την προσήκουσα αιτιολογία (ΣτΕ 1340/72, 2046/75).

13. Την υπ' αριθμ. 7067/13.11.2006 εισήγηση της Δ/νσης Δασών Ηρακλείου για κήρυξη ως αναδασωτέας της εκτάσεως, που αναφέρεται στο θέμα, της οποίας η βλάστηση καταστράφηκε από πυρκαγιά με σκοπό την προστασία της, την διατήρηση του δασικού χαρακτήρα της, ώστε να αποκλεισθεί η διάθεση αυτής για άλλο προορισμό και την επαναφορά με φυσική αναγέννηση της δασικής βλαστήσεως στην προ της αλλοιώσεως κατάσταση.

14. Την υπ' αριθμ. 6730/12.8.2003 απόφαση μας «Ορισμός εισηγητών και μεταβίβαση εξουσίας υπογραφής «Με εντολή Γενικού Γραμματέα» αποφάσεων, εγγράφων και άλλων πράξεων στον Γενικό Διευθυντή, στους Προϊσταμένους Διευθύνσεων και Προϊσταμένους τμημάτων και Γραφείων των Υπηρεσιών της Περιφέρειας Κρήτης» (Φ.Ε.Κ. 1288/τ.Β/12.9.2003), όπως τροποποιήθηκε και συμπληρώθηκε με τις αριθμ. 8548/14.4.2004, 9928/17.12.2004 όμοιες (Φ.Ε.Κ. 615/τ.Β/27.4.2004 και 1983/τ.Β/31.12.2004 αντίστοιχα), αποφασίζουμε:

Κηρύσσουμε αναδασωτέα με σκοπό την προστασία της, την διατήρηση του δασικού χαρακτήρα της ώστε να αποκλεισθεί η διάθεση αυτής για άλλο προορισμό και την επαναφορά με τεχνητή αναγέννηση της δασικής βλάστησης στην προ της αλλοιώσεως τους κατάσταση την δημόσια δασική έκταση (παρ. 2 άρθρου 3 ν. 998/1979 όπως τροποποιήθηκε με το εδαφ. Β παρ. 1 άρθρου 1 ν. 3208/2003) εμβαδού ενός στρέμματος και εξακοσίων πενήντα οκτώ τετραγωνικών μέτρων (1.658 τ.μ.) που βρίσκεται στην θέση «Πισομάσκαλα» Περιφέρειας Δήμου Γαζίου (Δημ. Διαμ. Αχλάδας) και προσδιορίζεται από τα στοιχεία 1, 2, 3, 4, 1, στο με ημερομηνία 10.11.2006 συνημμένο τοπογραφικό διάγραμμα του Δασολόγου Γεωργίου Παπαδόπουλου το οποίο έχει θεωρηθεί από το Δ/ντή Δασών Ηρακλείου.

Η έκταση συνορεύει από όλα τα σημεία του ορίζοντα με Δασικές εκτάσεις, όπως και στο συνημμένο διάγραμμα φαίνεται το οποίο αποτελεί αναπόσπαστο μέρος της απόφασης αυτής.

Η απόφαση αυτή να δημοσιευθεί στην Εφημερίδα της Κυβερνήσεως.


Ηράκλειο, 14 Φεβρουαρίου 2007

Με εντολή Γενικού Γραμματέα Περιφέρειας
Ο Γενικός Διευθυντής
ΕΥΣΤΑΘΙΟΣ ΤΖΟΥΑΝΑΚΗΣ

ΠΕΡΙΦΕΡΕΙΑ ΚΡΗΤΗΣ
ΓΕΝΙΚΗ Δ/ΝΣΗ ΠΕΡΙΦΕΡΕΙΑΣ
Δ/ΝΣΗ ΔΑΣΩΝ ΗΡΑΚΛΕΙΟΥ

Τοπογραφικό διάγραμμα αναδασωτέας έκτασης στη θέση *Πισομάσκαλα* περιοχής Αχλάδας, Δ.Δ. Αχλάδας, Δήμου Γαζίου, που ορίζεται με τα στοιχεία: 1,2,3,4,5,1 στο με ημερομηνία ......-11-2006 τοπογραφικό διάγραμμα του δασολόγου Παπαδόπουλου Γεωργίου συνολικού εμβαδού 1.658,00 τ.μ.
Αποτελεί αναπόσπαστο τμήμα της υπ΄ αριθμ. 7366/06/14-2-07 απόφασης του Γενικού Γραμματέα Περιφέρειας Κρήτης.

ΤΟΠΟΓΡΑΦΙΚΟ ΔΙΑΓΡΑΜΜΑ
ΚΛΙΜΑΚΑ 1: 1.000

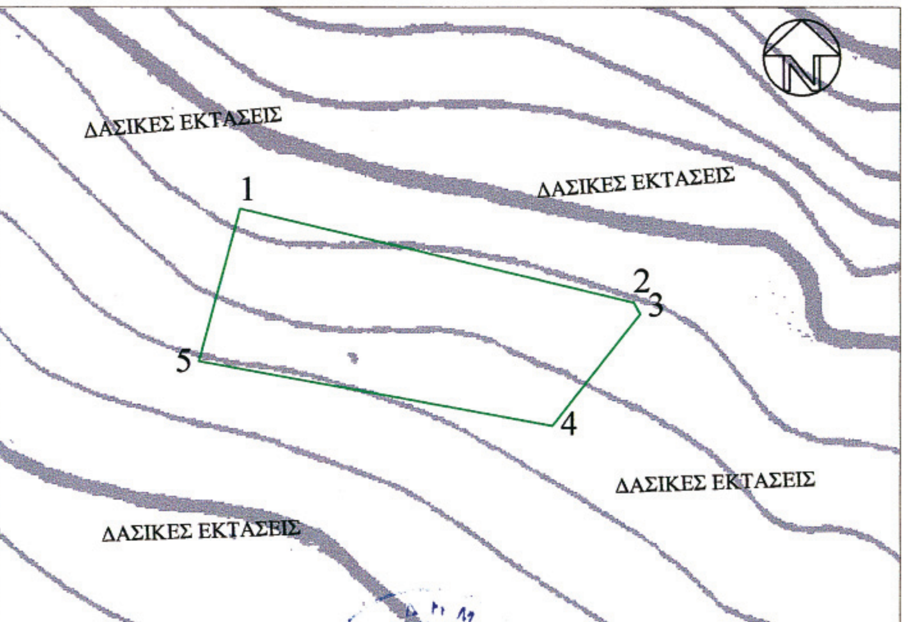

Ηράκλειο ..10../11/2006
Ο Συντάκτης
Παπαδόπουλος Γεώργιος
Δασολόγος

Ηράκλειο ..13/11/2006
Ο Διευθυντής
Αναστάσιος Ιωάννου
Δασολόγος


Απόσπασμα Χάρτη Κλίμακας 1:20.000



ΣΥΝΤΕΤΑΓΜΕΝΕΣ ΣΗΜΕΙΩΝ

Α/Α	Χ	Ψ
1	591569	3916069
2	591636	3916053
3	591637	3916051
4	591622	3916032
5	591562	3916043

ΕΘΝΙΚΟ ΤΥΠΟΓΡΑΦΕΙΟ
Για τεχνικούς λόγους στο σχεδιάγραμμα έγινε σμίκρυνση κατά ποσοστό 78 %

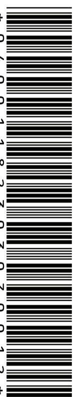

ΑΠΟ ΤΟ ΕΘΝΙΚΟ ΤΥΠΟΓΡΑΦΕΙΟ
ΚΑΠΟΔΙΣΤΡΙΟΥ 34 * ΑΘΗΝΑ 104 32 * ΤΗΛ. 210 52 79 000 * FAX 210 52 21 004
ΗΛΕΚΤΡΟΝΙΚΗ ΔΙΕΥΘΥΝΣΗ: http://www.et.gr – e-mail: webmaster@et.gr